



**COMUNE DI GALLESE**  
**Provincia di Viterbo**

Spett.le

COMUNE DI GALLESE  
Piazza del Duomo n. 1  
01035 GALLESE ( VT )

**SEGNALAZIONI GUASTI ILLUMINAZIONE VOTIVA**

IL/LA Sig./Sig.ra \_\_\_\_\_  
Residente a \_\_\_\_\_  
In Via / Piazza / Vicolo \_\_\_\_\_  
Recapito Telefonico n° \_\_\_\_\_

**SEGNALA**

- Lampada Bruciata  
 Mancato Funzionamento Impianto Illuminazione Votiva

Relativa a:

- Tomba                               Cappella                               Loculo

Intestato a: \_\_\_\_\_

Presso il cimitero di: Gallese

Posizione della Tomba / cappella / loculo - Vedi allegato (A): \_\_\_\_\_

Annotazioni: \_\_\_\_\_


\_\_\_\_\_  
\_\_\_\_\_  
\_\_\_\_\_

Gallese il \_\_\_\_\_

Il Richiedente

\_\_\_\_\_

PLANIMETRIA CIMITERO  
ALLEGATO (A)

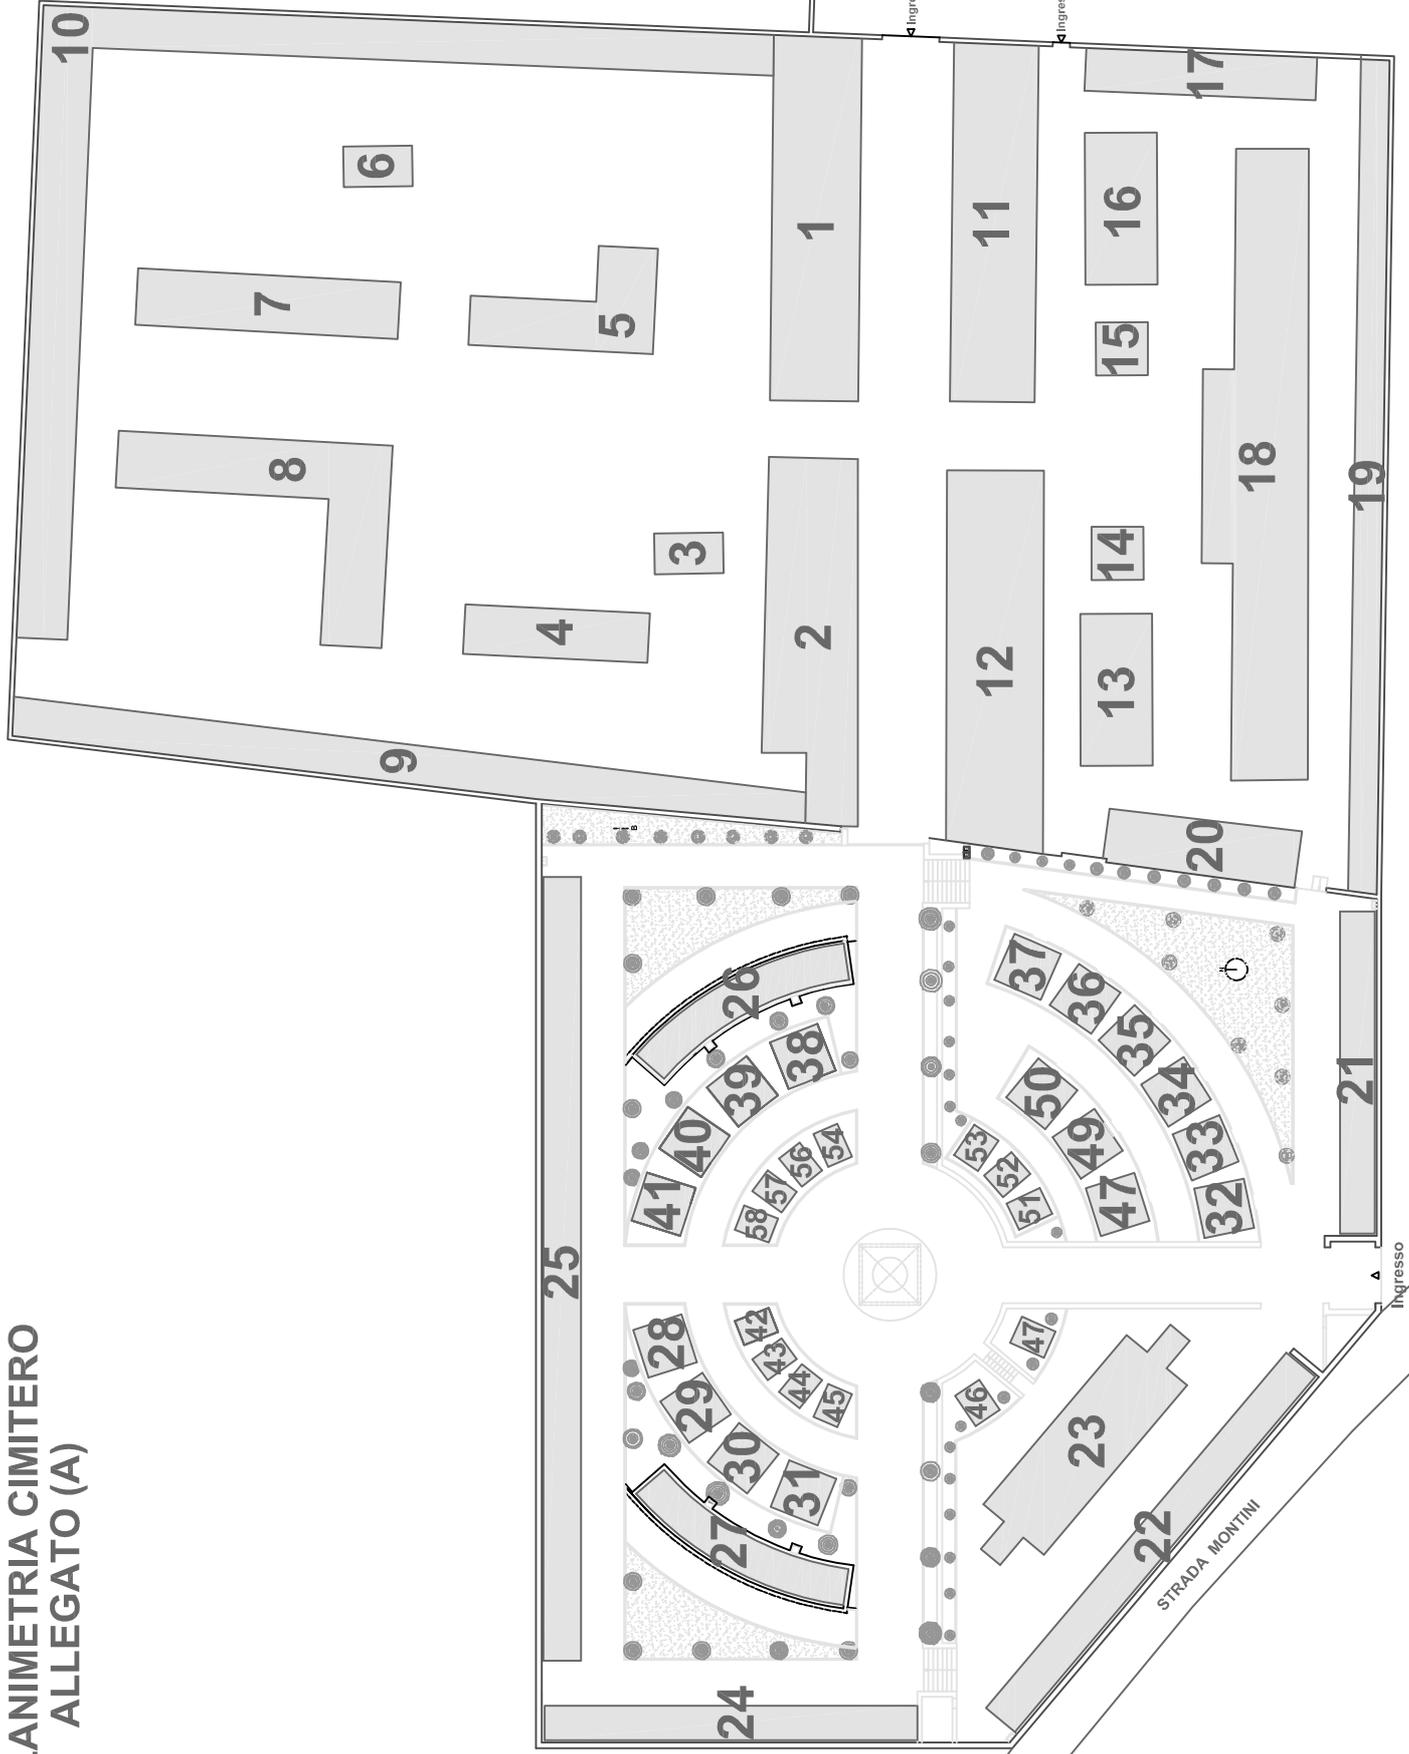

STRADA SAN FRANCESCO

STRADA MONTINI

Ingresso

Ingresso

Ingresso